

# DEPARTEMENT DE LA CREUSE

## COMMUNE DE MONTBOUCHER

### **A R R E T E n°2026-08AR** Portant permission de voirie **V.C. Route des Cèdres** **Les Martyrs, commune de MONTBOUCHER**

#### **LE MAIRE DE MONTBOUCHER,**

**VU** la loi n° 82-213 du 2 mars 1982 relative aux droits et libertés des collectivités locales, complétée et modifiée par la loi n° 82-623 du 22 juillet 1982 ;

**VU** le code général des collectivités territoriales ;

**VU** le code de la route et notamment les articles R 411-3 à R 411-8 ;

**VU** la demande formulée par l'entreprise RESONANCE-POMMIERS, dans le cadre de travaux de déploiement d'un réseau de collecte sur la commune de Montboucher ;

### **A R R Ê T E**

#### **ARTICLE 1<sup>er</sup> :**

Du 24 mars 2026 au 30 juin 2026, l'entreprise RESONANCE – POMMIERS pour le compte de la société NEXLOOP – BOUYGUES TELECOM est autorisée à occuper le domaine public et à exécuter les travaux de création d'une chambre L2T et de pose de 2 fourreaux PVC sur 61 ml sur la VC Route des Cèdres au lieu-dit Les Martyrs (plan joint).

#### **ARTICLE 2 :**

La circulation n'est pas impactée. La signalisation, panneaux, feux ... et toute mesure de sécurité seront mis en place par le demandeur, pendant la période des travaux.

#### **ARTICLE 3 :**

L'entreprise assurera en permanence la propreté de la chaussée dans la zone d'intervention. Tout dommage causé au domaine public devra être réparé qualitativement à l'identique par l'entreprise.

#### **ARTICLE 4 :**

Les droits des tiers sont et demeurent expressément réservés.

#### **ARTICLE 5 :**

Le présent arrêté sera publié et affiché conformément à la réglementation en vigueur.



#### **ARTICLE 6 :**

Monsieur le Maire de la commune de MONTBOUCHER et Monsieur le Commandant du groupement de gendarmerie de la Creuse sont chargés, chacun en ce qui le concerne, de l'exécution du présent arrêté.

Fait à Montboucher, le 27 avril 2026

Le Maire



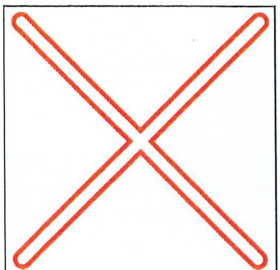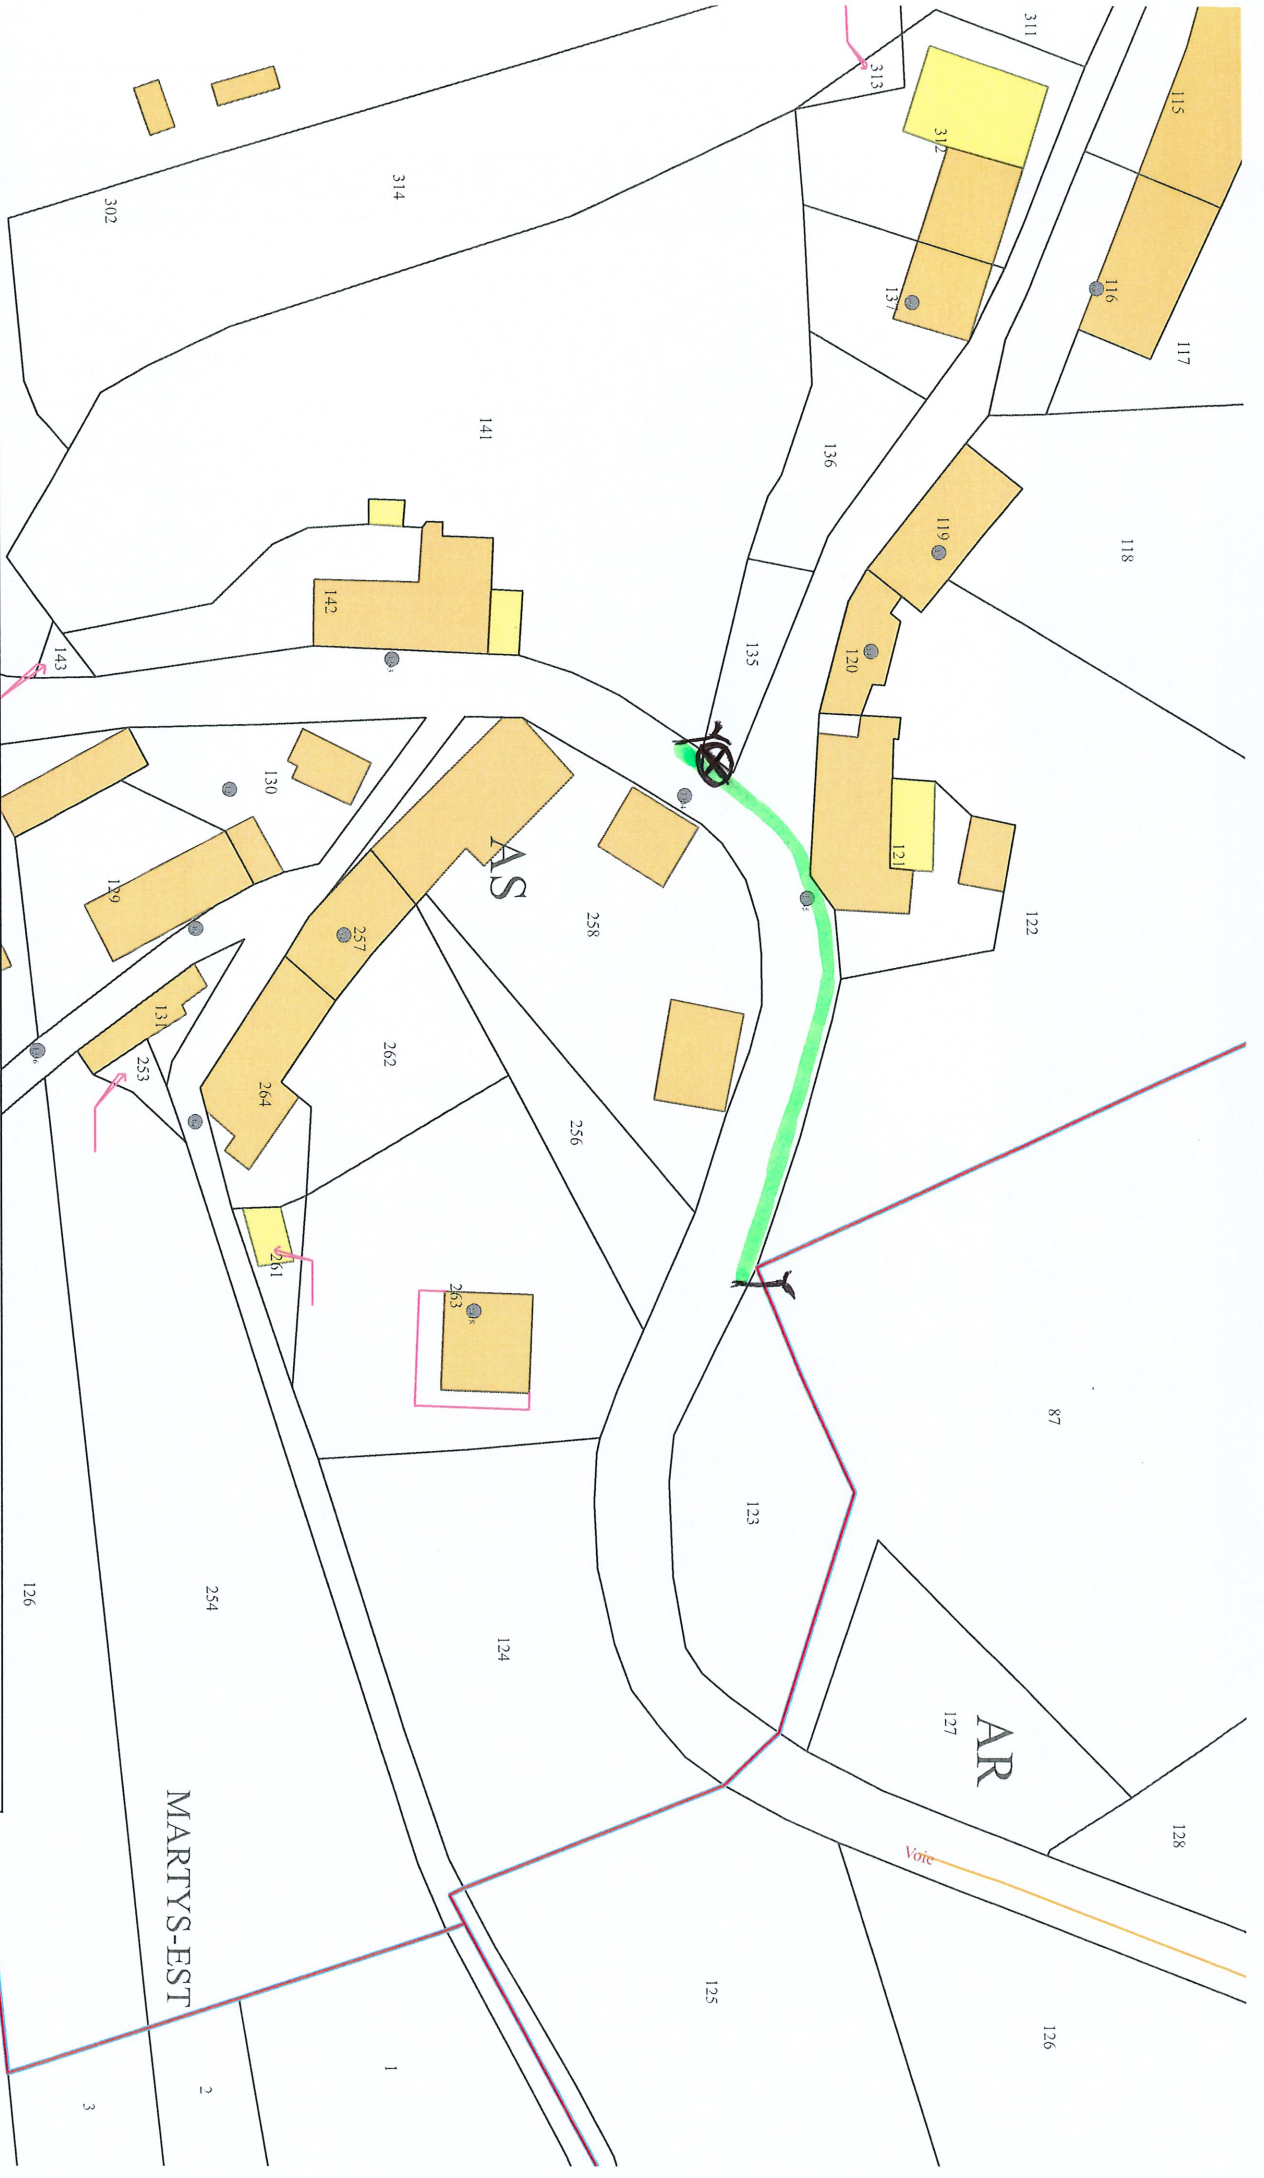

resonance



pose chambre L2T




pose fourreaux PVC



poseaux orange

Echelle : 1:831,041003

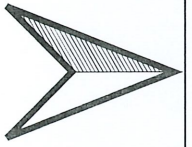

4

3

2

1

MARTYSS-EST

Voie